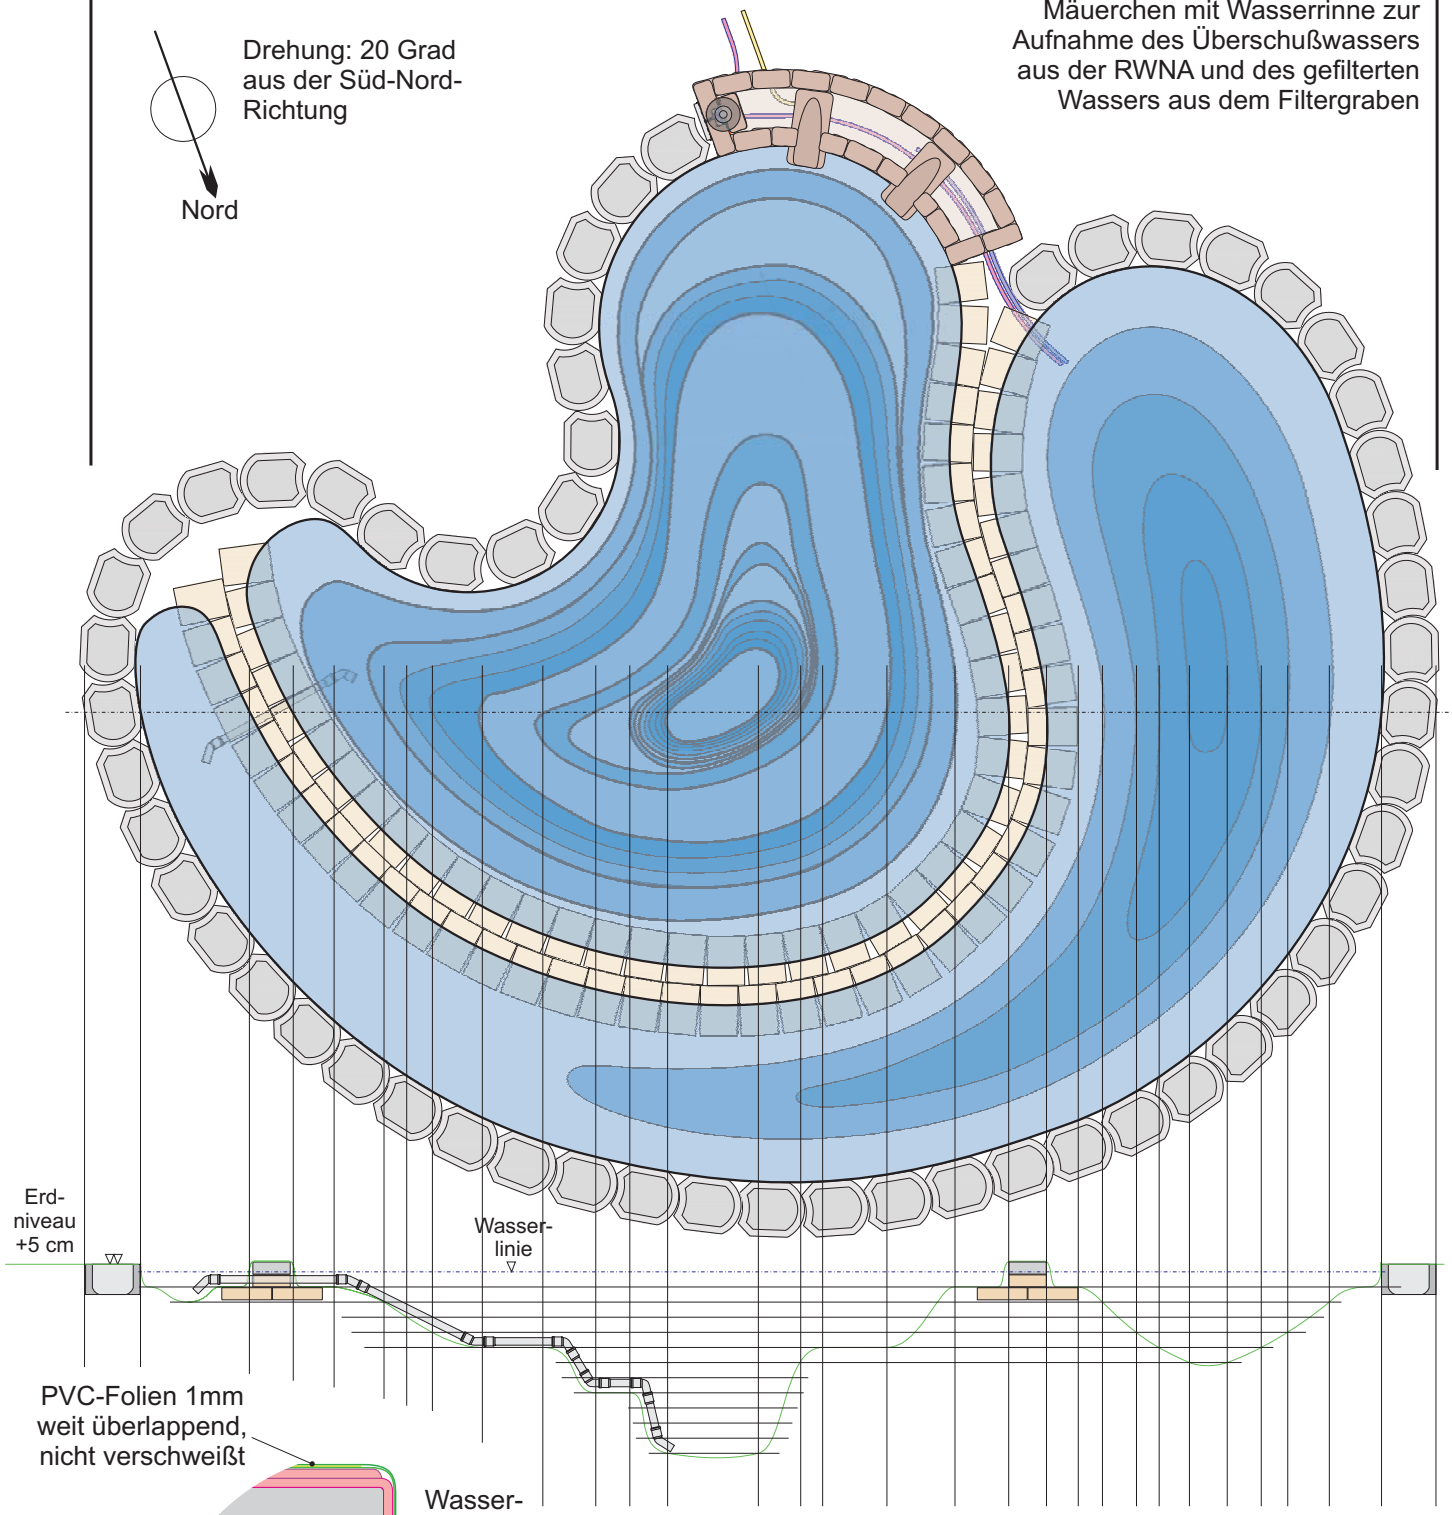

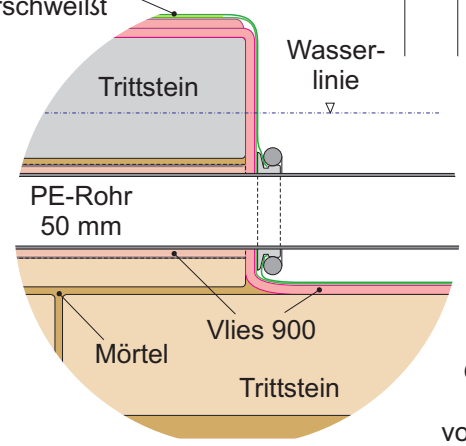

Pumpe AM 5500 (75 W, 55 l/min auf 1 m Höhe)
Strömungsrichtung: Vom Filtergraben in das Mäuerchen und von dort in den Teich. Nach dem Prinzip der kommunizierenden Röhren wird aus dem unteren Teil des Teiches das Wasser mit Schlick vermischt wieder in den Filtergraben zurück transportiert. In der Praxis hat sich die Steuerung der Pumpe über eine Zeitschaltuhr bewährt: 5 mal 5 Minuten über den Tag verteilt.

Maßstab 1:5
Gummi-Rohrabdichtung
(plus Silikonmasse)
vom Teich zum Filtergraben

Copyright © 2001 by
Alwin J. Lenck
D-64342 Seeheim

Seeheim - Berliner Str. 14
Teich - Profil 1 (Drehung 20 Grad)

Maßstab 1:50
Stand: 15.07.01
teichanlage.cdr